


Gestaltungsplan «Am Bach»

Der Gestaltungsplan «Am Bach» vom 30. November 1994 betreffend den Grundstücken Nrn. 542, 1175, 1176 und 1177 wird im Rahmen der Gesamtrevision der Ortsplanung im Sinne der Schlussbestimmungen nach Art. 52 Abs. 3 des Bau- und Zonenreglements aufgehoben.

Betroffenes Gestaltungsplangebiet:

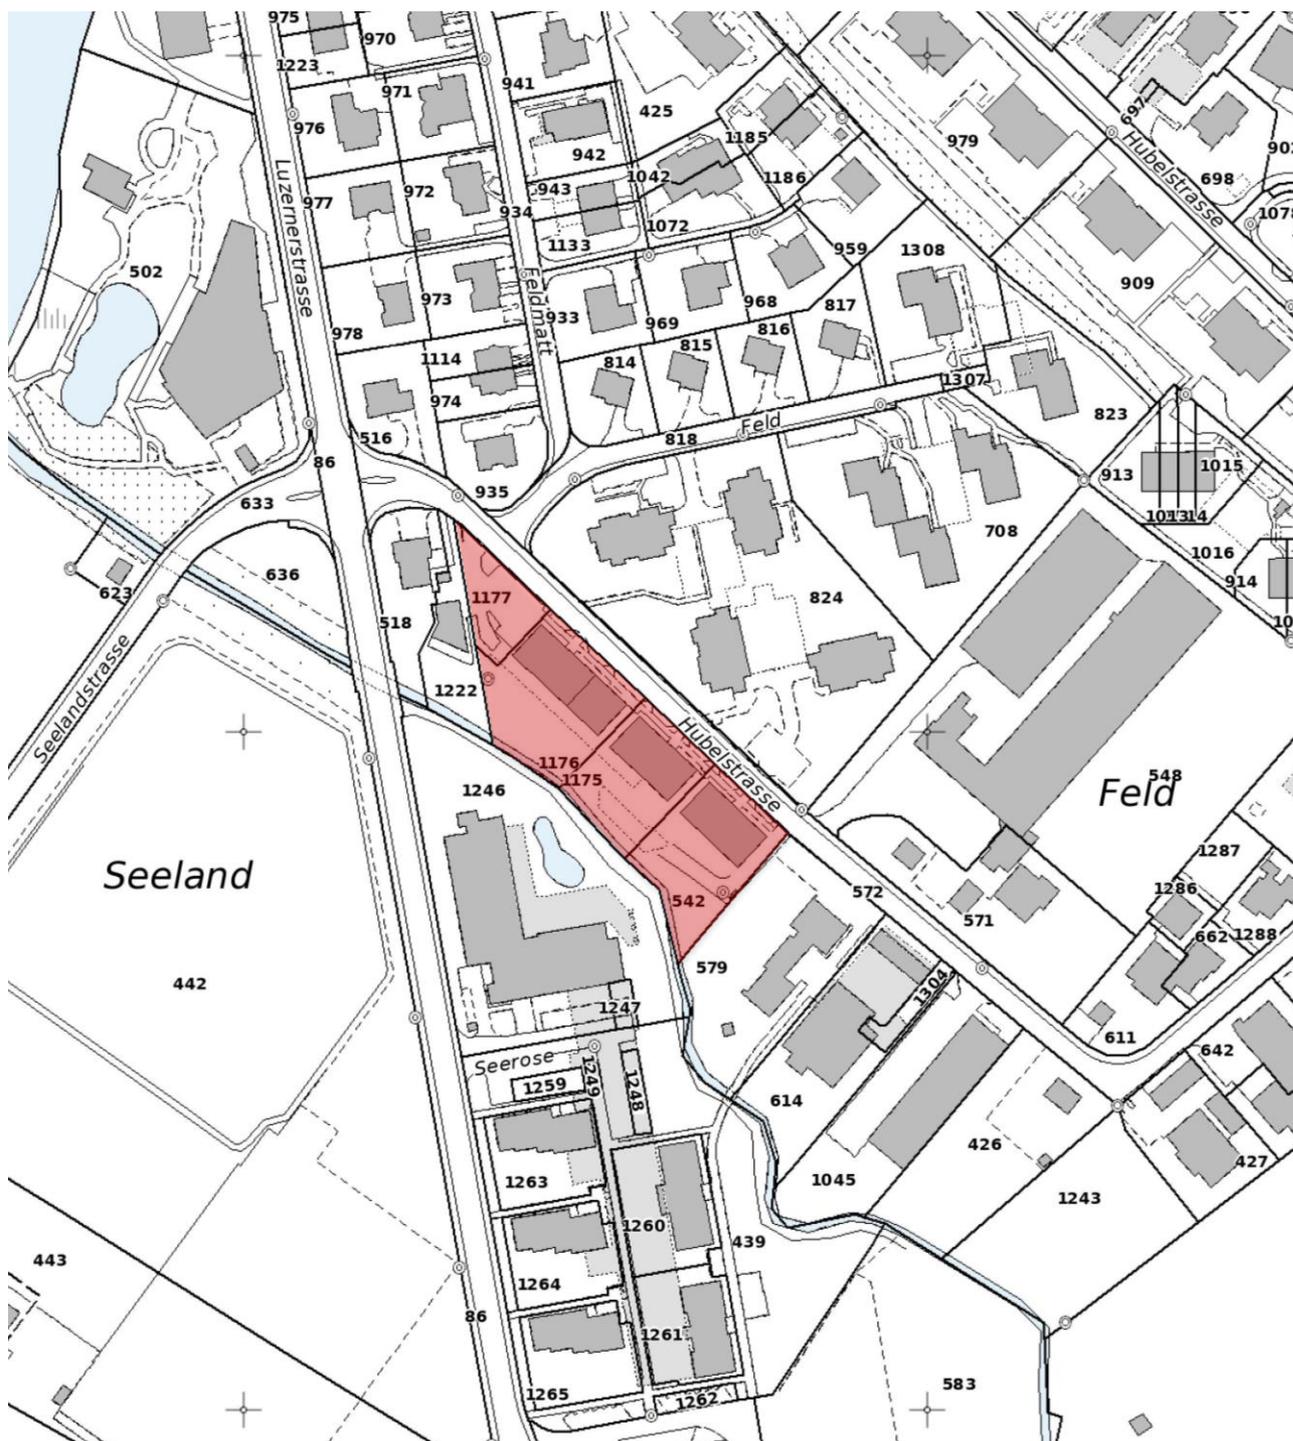


Möchten Sie Gestaltungsplanakten einsehen? Nehmen Sie bitte mit dem Bauamt Sempach Kontakt auf.
 Telefon: 041 462 52 50
 E-Mail: bauamt@sempach.ch



Gestaltungsplan «Bünten»

Der Gestaltungsplan «Bünten» vom 8. August 2007 betreffend den Grundstücken Nrn. 335 und 1285 wird im Rahmen der Gesamtrevision der Ortsplanung im Sinne der Schlussbestimmungen nach Art. 52 Abs. 3 des Bau- und Zonenreglements aufgehoben.

Betroffenes Gestaltungsplangebiet:

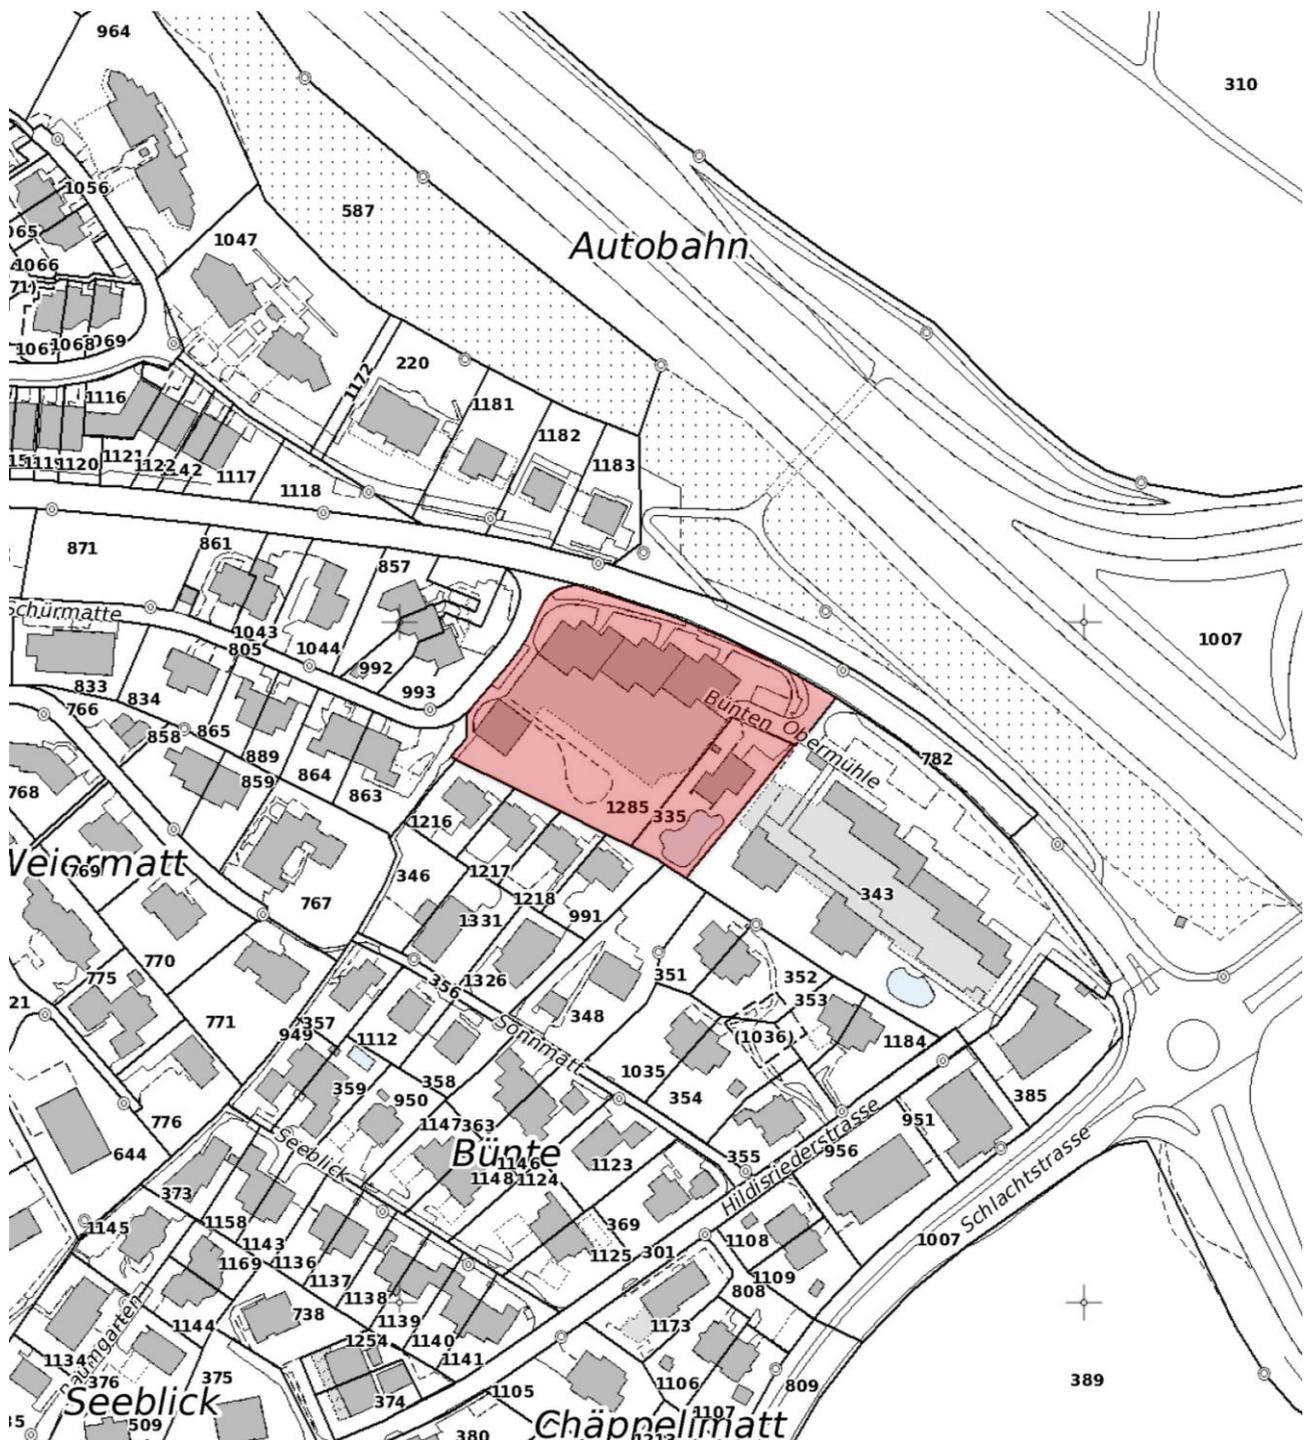


Möchten Sie Gestaltungsplanakten einsehen? Nehmen Sie bitte mit dem Bauamt Sempach Kontakt auf.
 Telefon: 041 462 52 50
 E-Mail: bauamt@sempach.ch



Gestaltungsplan «Eichenfels»

Der Gestaltungsplan «Eichenfels» vom 21. Mai 2008 betreffend den Grundstücken Nrn. 471 und 547 wird im Rahmen der Gesamtrevision der Ortsplanung im Sinne der Schlussbestimmungen nach Art. 52 Abs. 3 des Bau- und Zonenreglements aufgehoben.

Betroffenes Gestaltungsplangebiet:

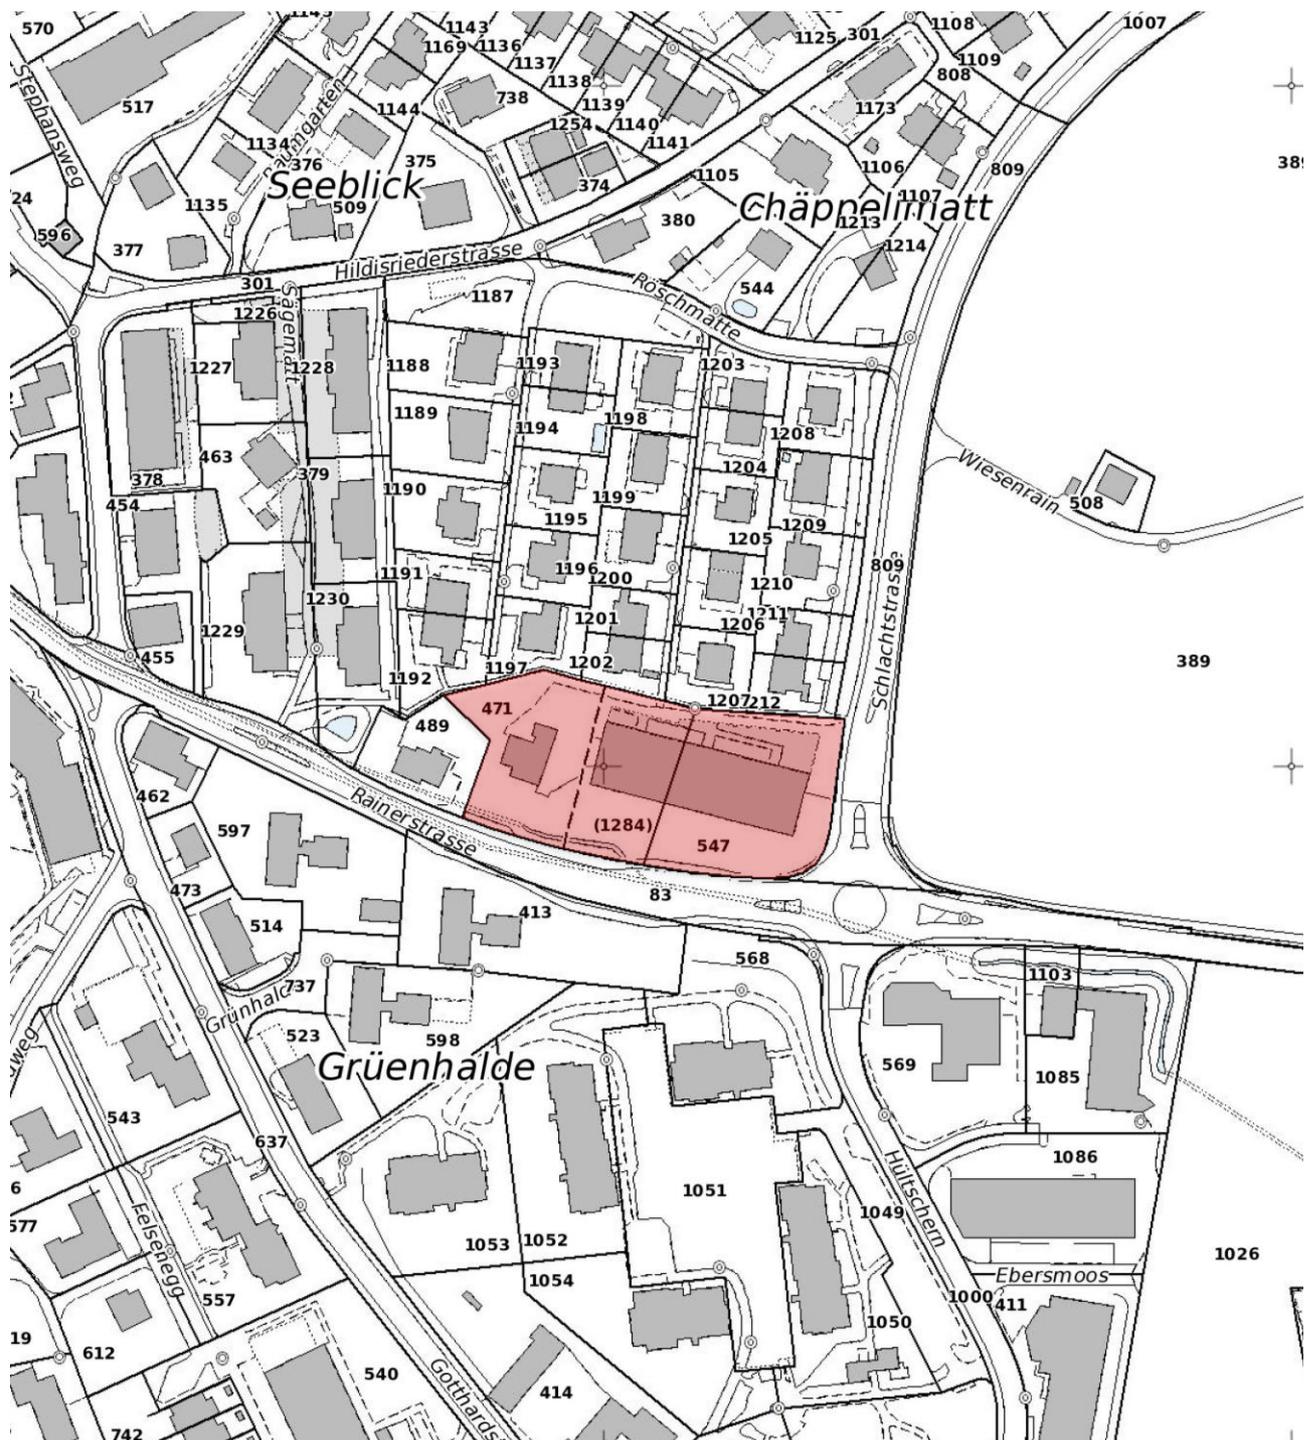


Möchten Sie Gestaltungsplanakten einsehen? Nehmen Sie bitte mit dem Bauamt Sempach Kontakt auf.
 Telefon: 041 462 52 50
 E-Mail: bauamt@sempach.ch



Gestaltungsplan «Feld»

Der Gestaltungsplan «Feld» vom 22. Oktober 1979 betreffend den Grundstücken Nrn. 708, 814, 815, 816, 817, 818, 823, 1307 und 1308 wird im Rahmen der Gesamtrevision der Ortsplanung im Sinne der Schlussbestimmungen nach Art. 52 Abs. 3 des Bau- und Zonenreglements aufgehoben.

Betroffenes Gestaltungsplangebiet:

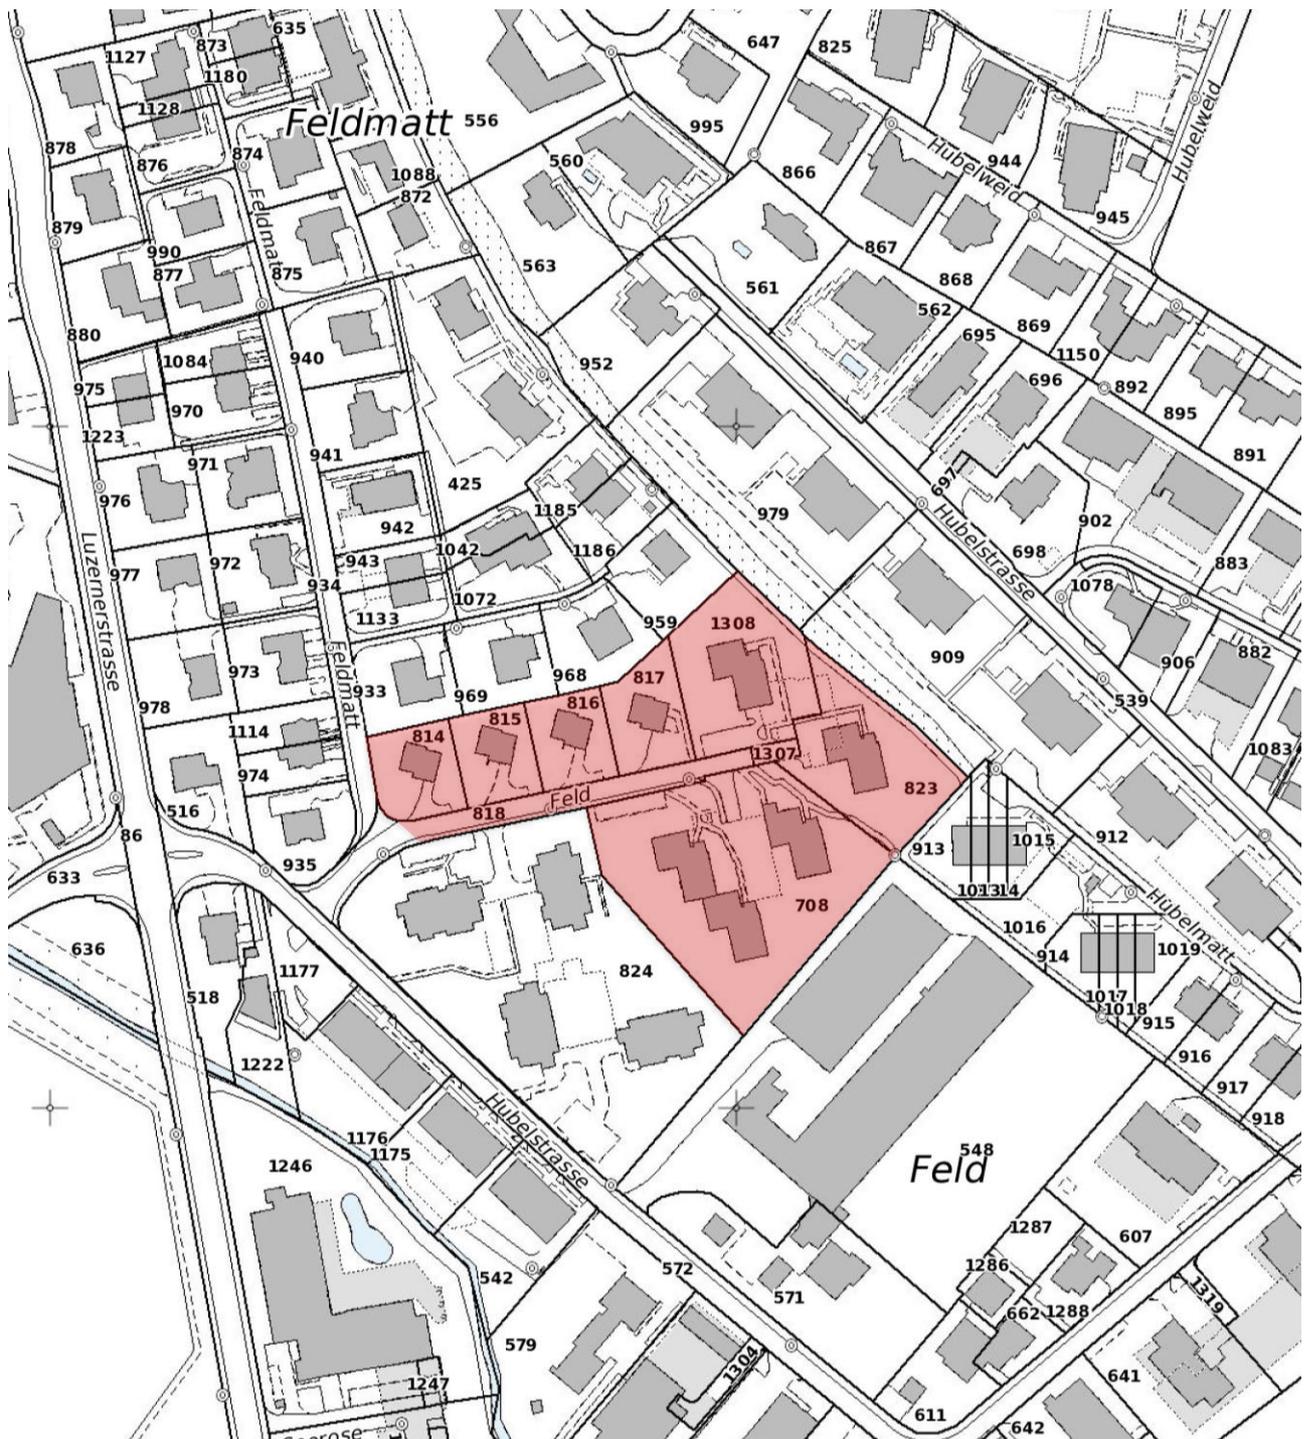


Möchten Sie Gestaltungsplanakten einsehen? Nehmen Sie bitte mit dem Bauamt Sempach Kontakt auf.
Telefon: 041 462 52 50 E-Mail: bauamt@sempach.ch



Gestaltungsplan «Felsenegg»

Der Gestaltungsplan «Felsenegg» vom 16. September 1971 betreffend den Grundstücken Nrn. 540, 645, 699, 700, 701, 702, 739, 740, 741 und 742 wird im Rahmen der Gesamtrevision der Ortsplanung im Sinne der Schlussbestimmungen nach Art. 52 Abs. 3 des Bau- und Zonenreglements aufgehoben.

Betroffenes Gestaltungsplangebiet:

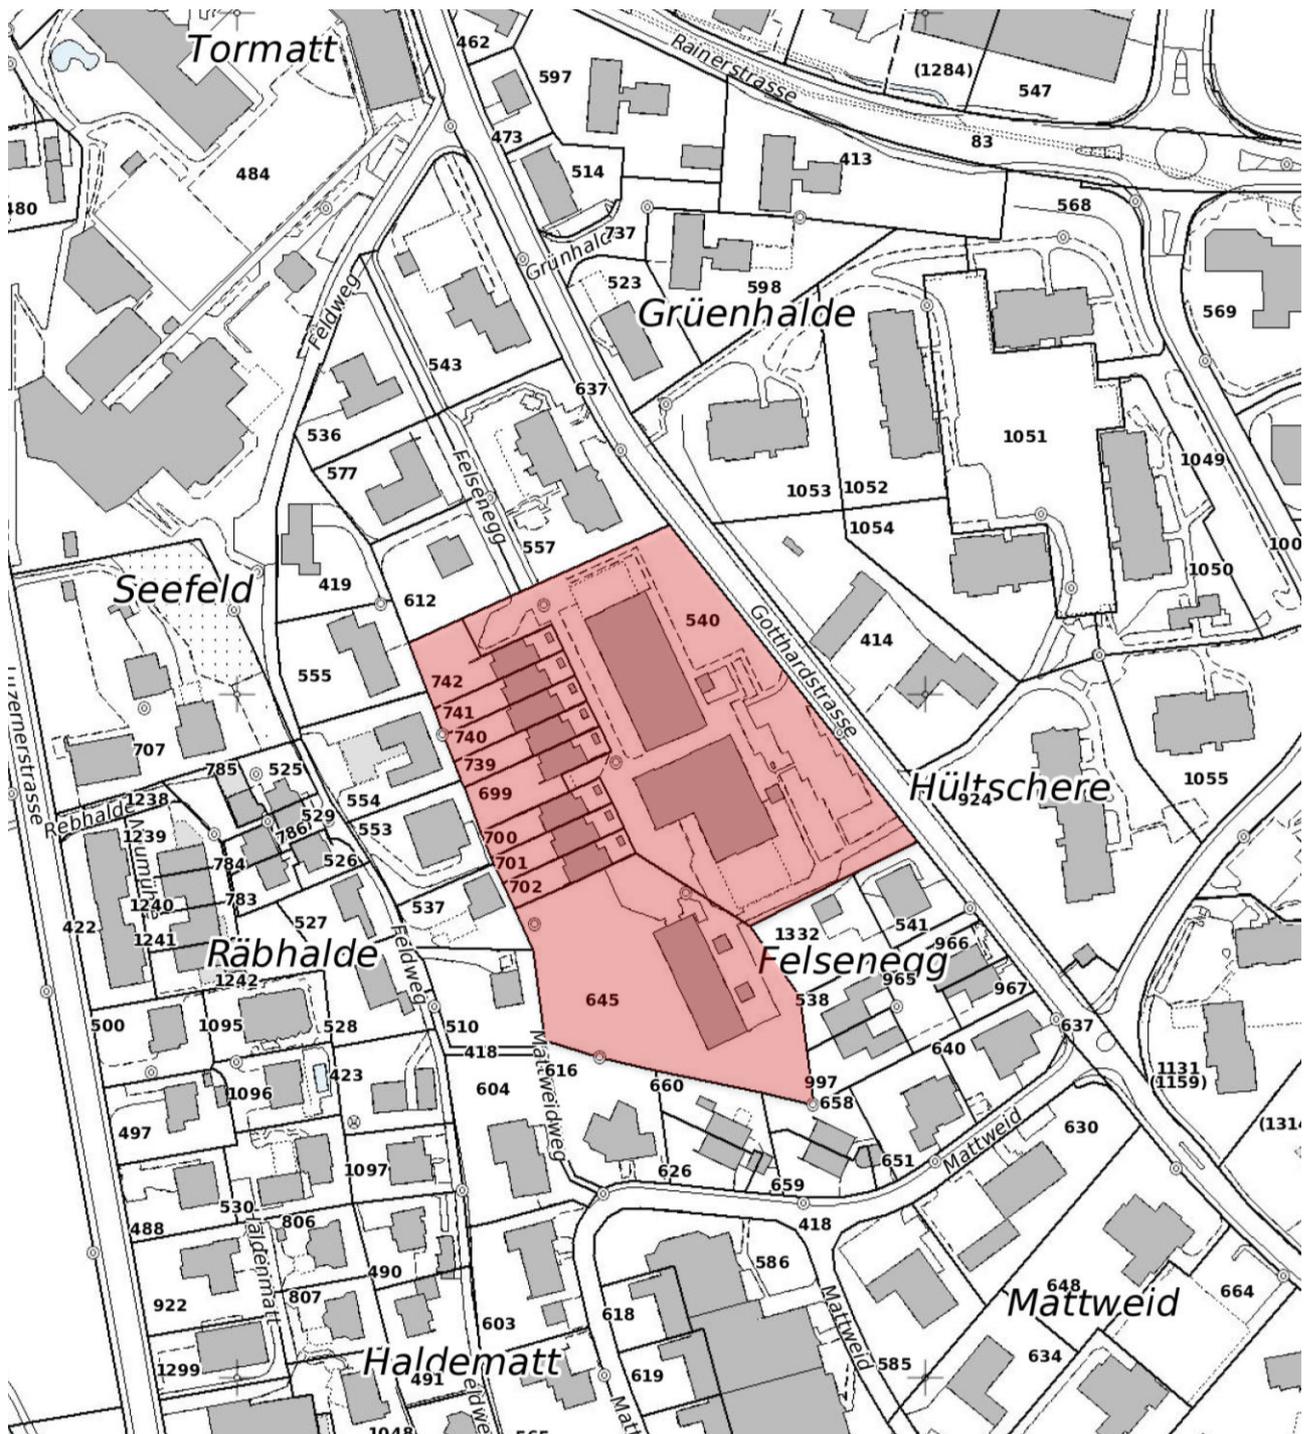


Möchten Sie Gestaltungsplanakten einsehen? Nehmen Sie bitte mit dem Bauamt Sempach Kontakt auf.
Telefon: 041 462 52 50 E-Mail: bauamt@sempach.ch



Gestaltungsplan «Hildisriederstrasse»

Der Gestaltungsplan «Hildisriederstrasse» vom 18. Januar 1996 betreffend den Grundstücken Nrn. 808, 1105, 1106, 1107, 1108, 1109 und 1173 wird im Rahmen der Gesamtrevision der Ortsplanung im Sinne der Schlussbestimmungen nach Art. 52 Abs. 3 des Bau- und Zonenreglements aufgehoben.

Betroffenes Gestaltungsplangebiet:

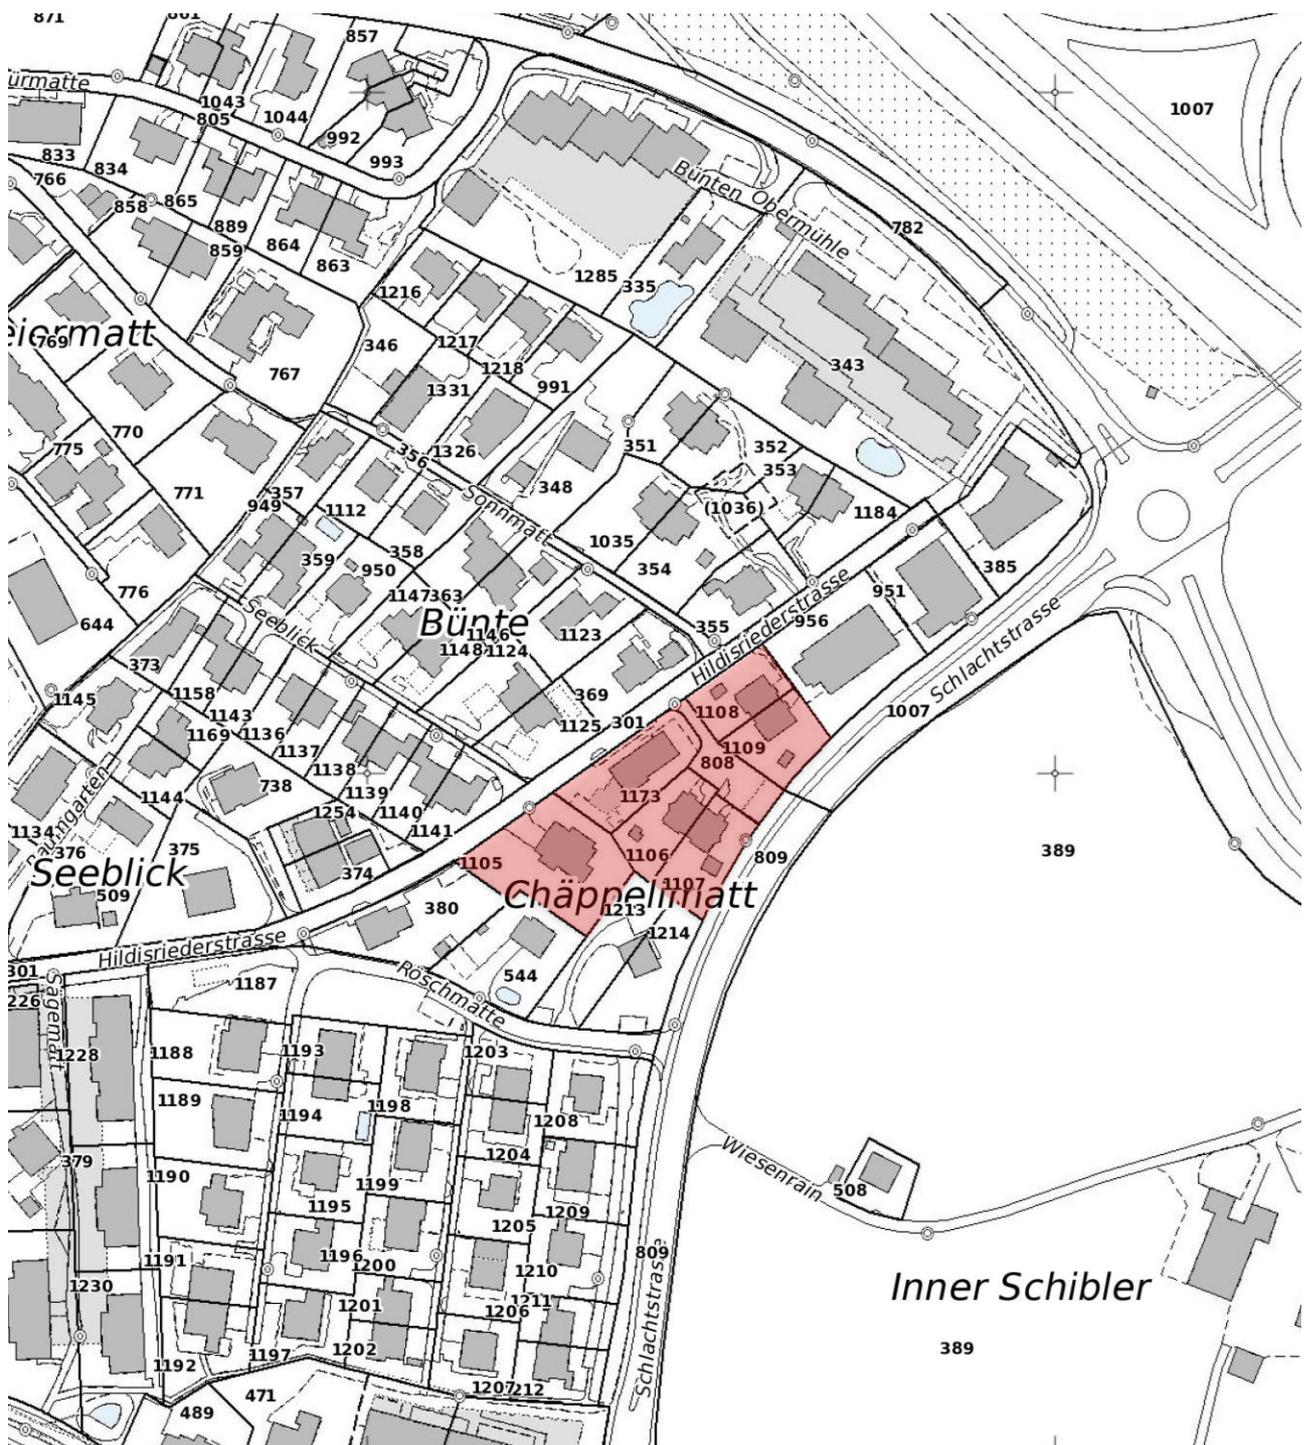


Möchten Sie Gestaltungsplanakten einsehen? Nehmen Sie bitte mit dem Bauamt Sempach Kontakt auf.
 Telefon: 041 462 52 50
 E-Mail: bauamt@sempach.ch



Gestaltungsplan «Hubelstrasse»

Der Gestaltungsplan «Hubelstrasse» vom 16. Juni 1981 betreffend den Grundstücken Nrn. 539, 881, 882, 883, 894, 902, 904, 905, 906, 907, 908, 909, 912, 913, 914, 915, 916, 917, 918, 952, 979, 984, 985, 986, 1013, 1014, 1015, 1016, 1017, 1018, 1019, 1078, 1083, 1093, 1154 und 1155 wird im Rahmen der Gesamtrevision der Ortsplanung im Sinne der Schlussbestimmungen nach Art. 52 Abs. 3 des Bau- und Zonenreglements aufgehoben.

Betroffenes Gestaltungsplangebiet:

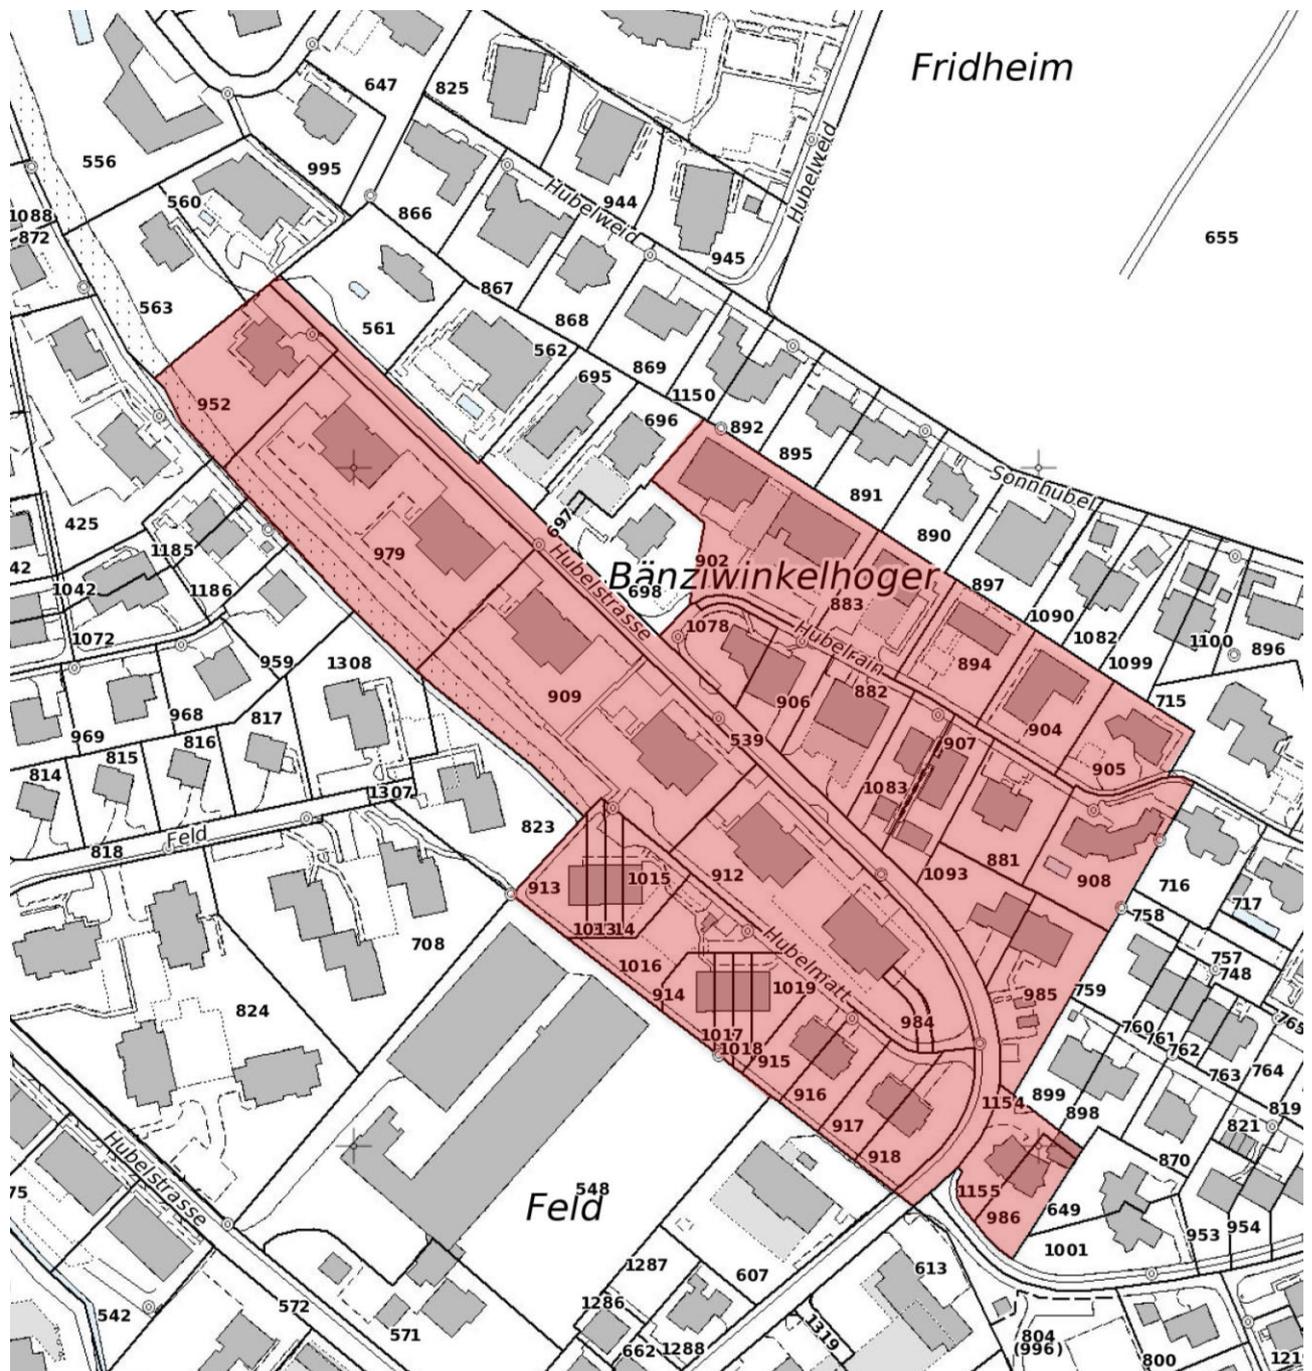



Gestaltungsplan «Hubelstrasse»

Der Gestaltungsplan «Hubelstrasse» vom 12. Mai 2011 betreffend den Grundstücken Nrn. 579, 614 und 1304 wird im Rahmen der Gesamtrevision der Ortsplanung im Sinne der Schlussbestimmungen nach Art. 52 Abs. 3 des Bau- und Zonenreglements aufgehoben.

Betroffenes Gestaltungsplangebiet:




Möchten Sie Gestaltungsplanakten einsehen? Nehmen Sie bitte mit dem Bauamt Sempach Kontakt auf.
Telefon: 041 462 52 50 E-Mail: bauamt@sempach.ch



Gestaltungsplan «Martinsrain»

Der Gestaltungsplan «Martinsrain» vom 5. Dezember 1996 betreffend den Grundstücken Nrn. 1130 und 1131 wird im Rahmen der Gesamtrevision der Ortsplanung im Sinne der Schlussbestimmungen nach Art. 52 Abs. 3 des Bau- und Zonenreglements aufgehoben.

Betroffenes Gestaltungsplangebiet:

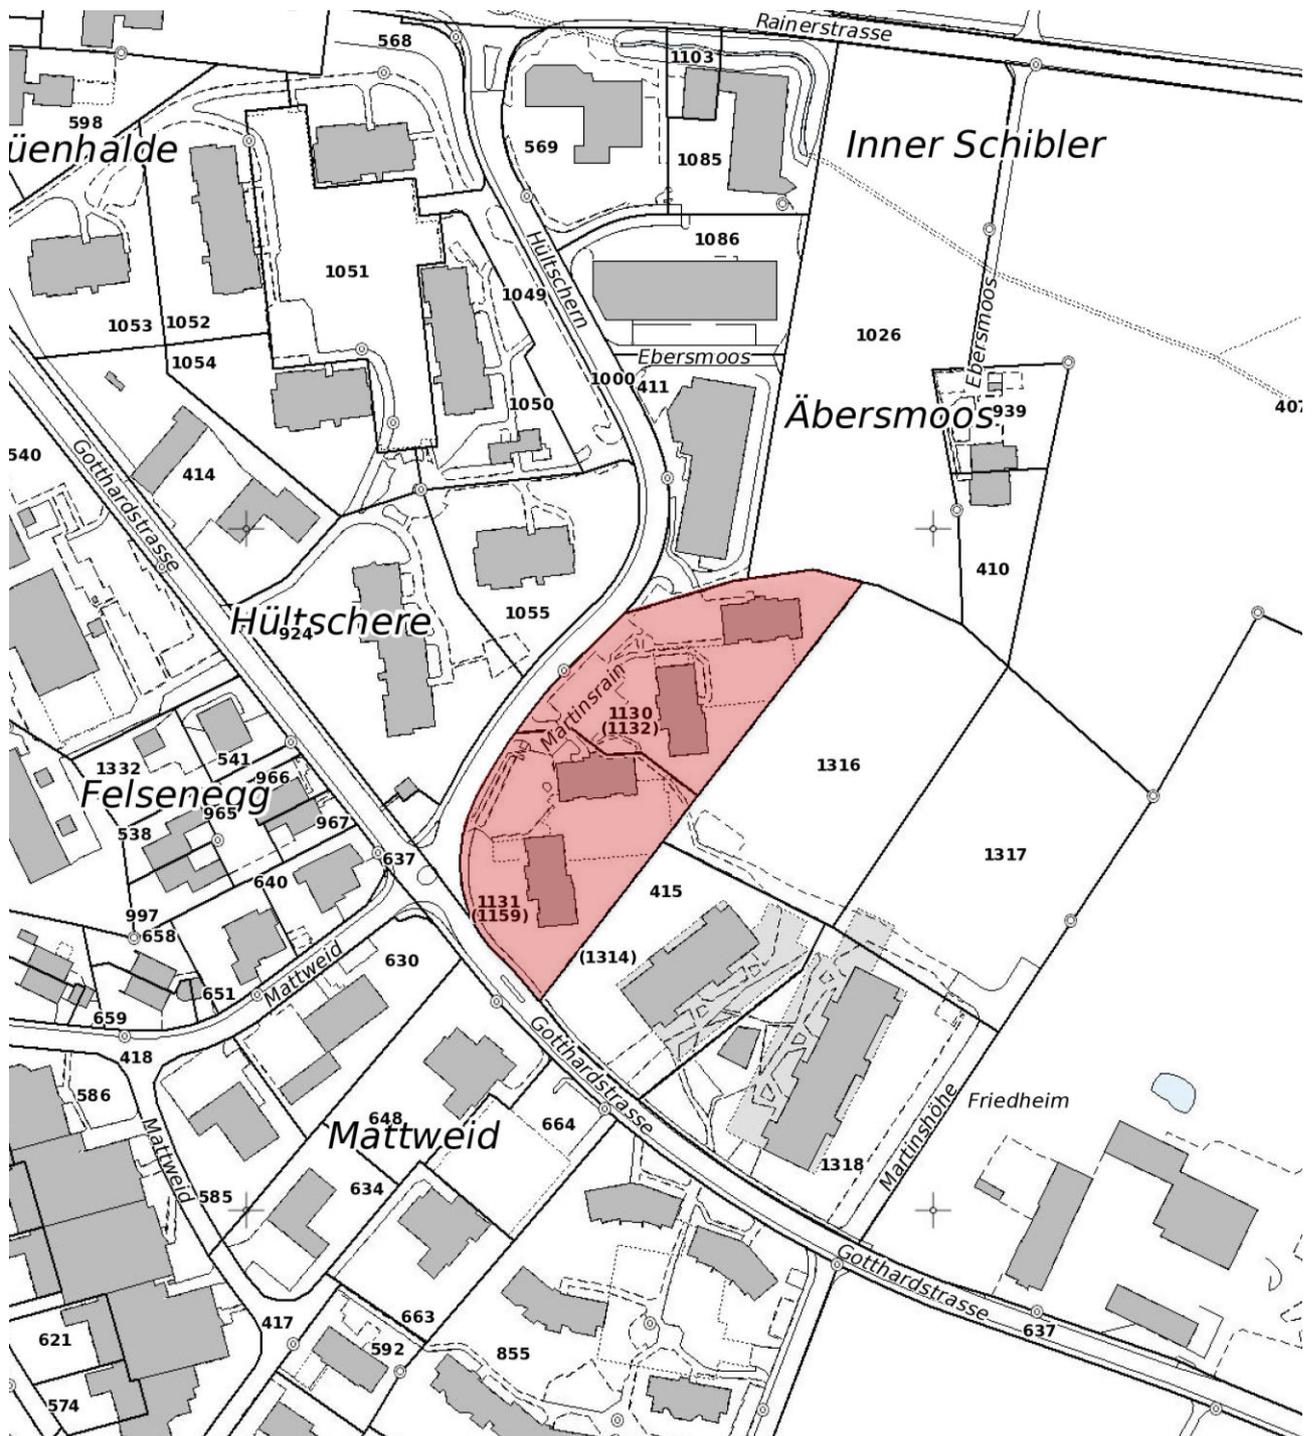


Möchten Sie Gestaltungsplanakten einsehen? Nehmen Sie bitte mit dem Bauamt Sempach Kontakt auf.
 Telefon: 041 462 52 50
 E-Mail: bauamt@sempach.ch



Gestaltungsplan «Mühle»

Der Gestaltungsplan «Mühle» vom 26. März 2013 betreffend den Grundstücken Nrn. 69, 73, 74, 76, 1311 und 1310 wird im Rahmen der Gesamtrevision der Ortsplanung im Sinne der Schlussbestimmungen nach Art. 52 Abs. 3 des Bau- und Zonenreglements aufgehoben.

Betroffenes Gestaltungsplangebiet:

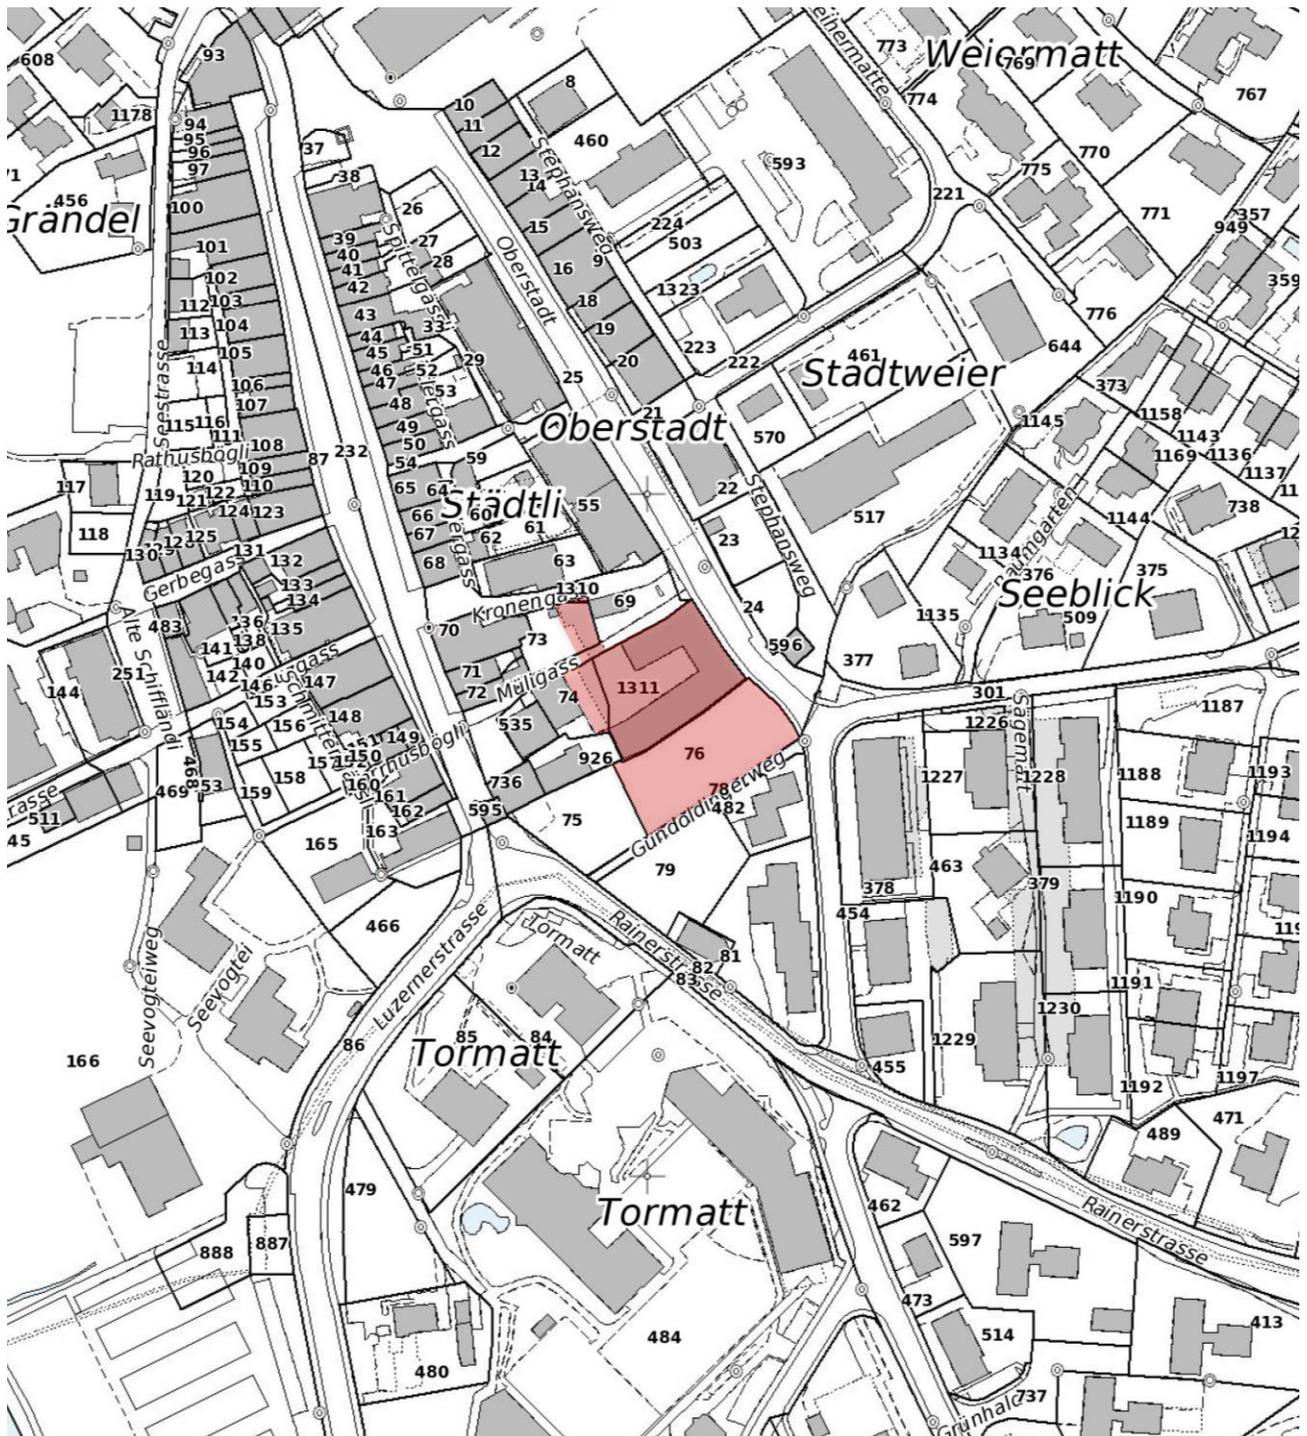


Möchten Sie Gestaltungsplanakten einsehen? Nehmen Sie bitte mit dem Bauamt Sempach Kontakt auf.
 Telefon: 041 462 52 50
 E-Mail: bauamt@sempach.ch



Gestaltungsplan «Obermühle»

Der Gestaltungsplan «Obermühle» vom 28. Mai 2009 betreffend den Grundstücken Nrn. 343 und 385 wird im Rahmen der Gesamtrevision der Ortsplanung im Sinne der Schlussbestimmungen nach Art. 52 Abs. 3 des Bau- und Zonenreglements aufgehoben.

Betroffenes Gestaltungsplangebiet:

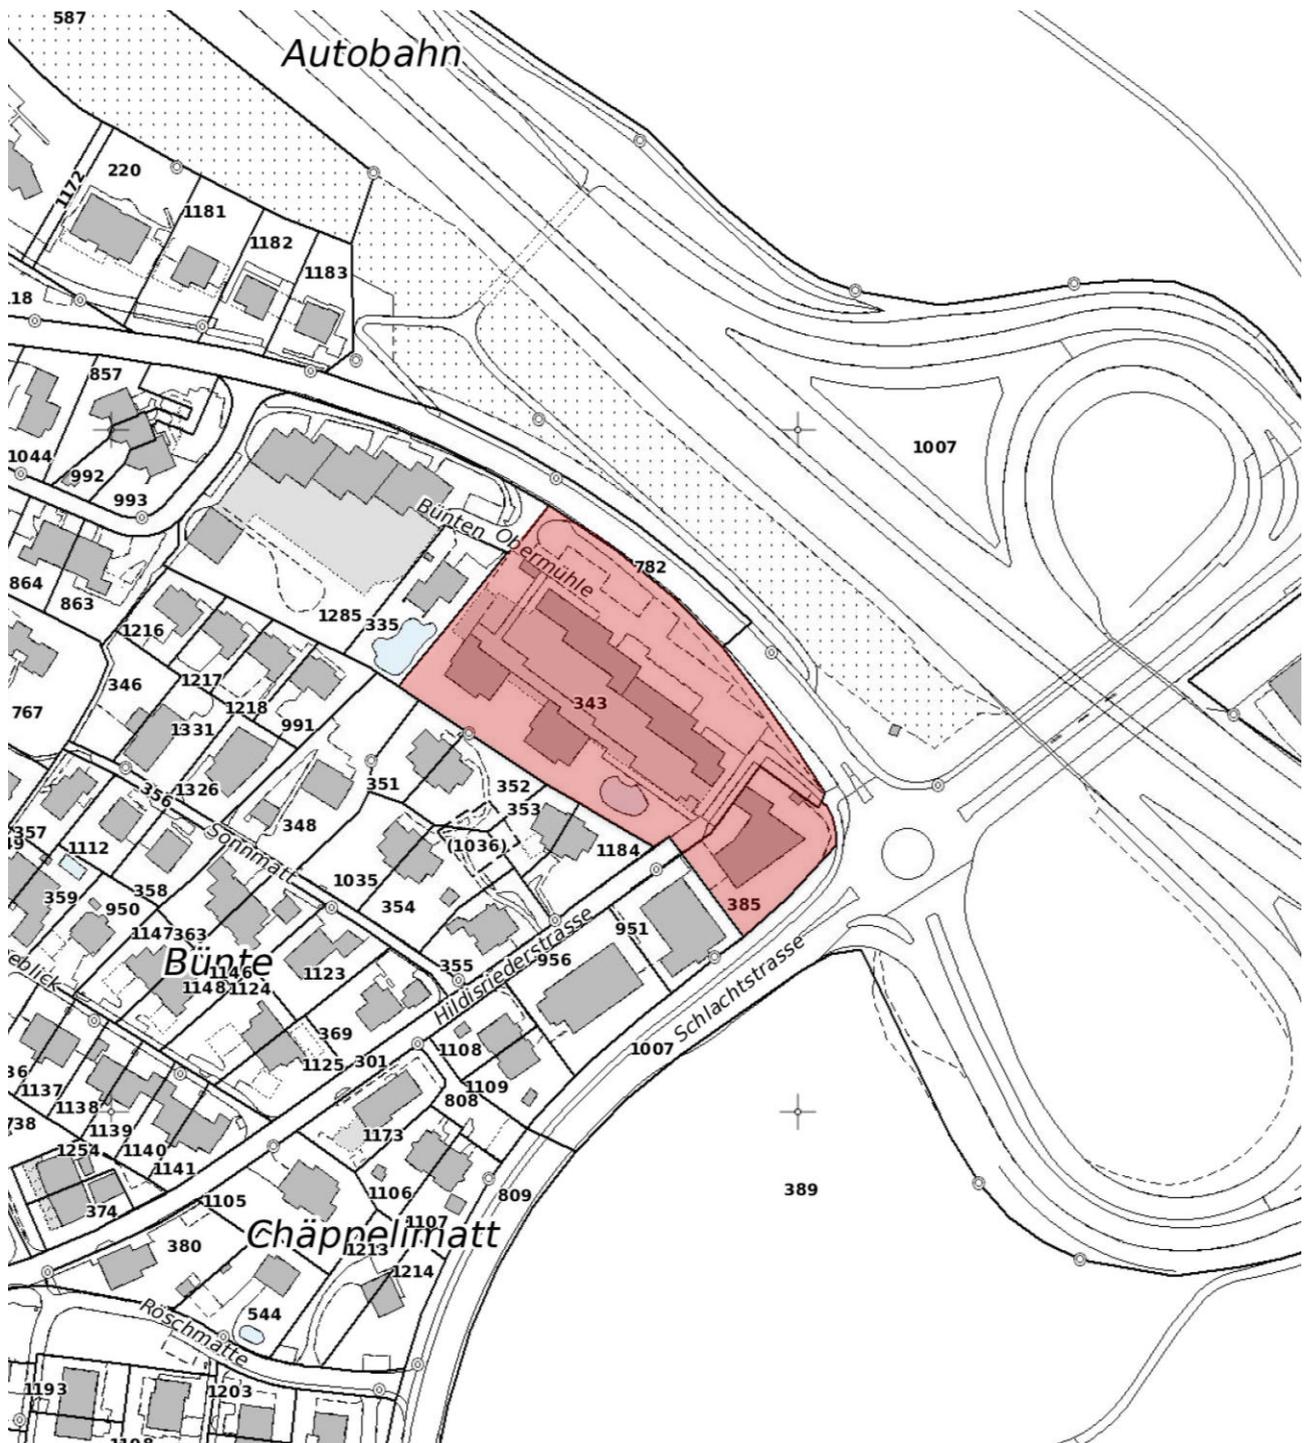




Gestaltungsplan «Oberstadt I»

Der Gestaltungsplan «Oberstadt I» vom 11. Februar 1993 betreffend dem Grundstück Nr. 29 wird im Rahmen der Gesamtrevision der Ortsplanung im Sinne der Schlussbestimmungen nach Art. 52 Abs. 3 des Bau- und Zonenreglements aufgehoben.

Betroffenes Gestaltungsplangebiet:

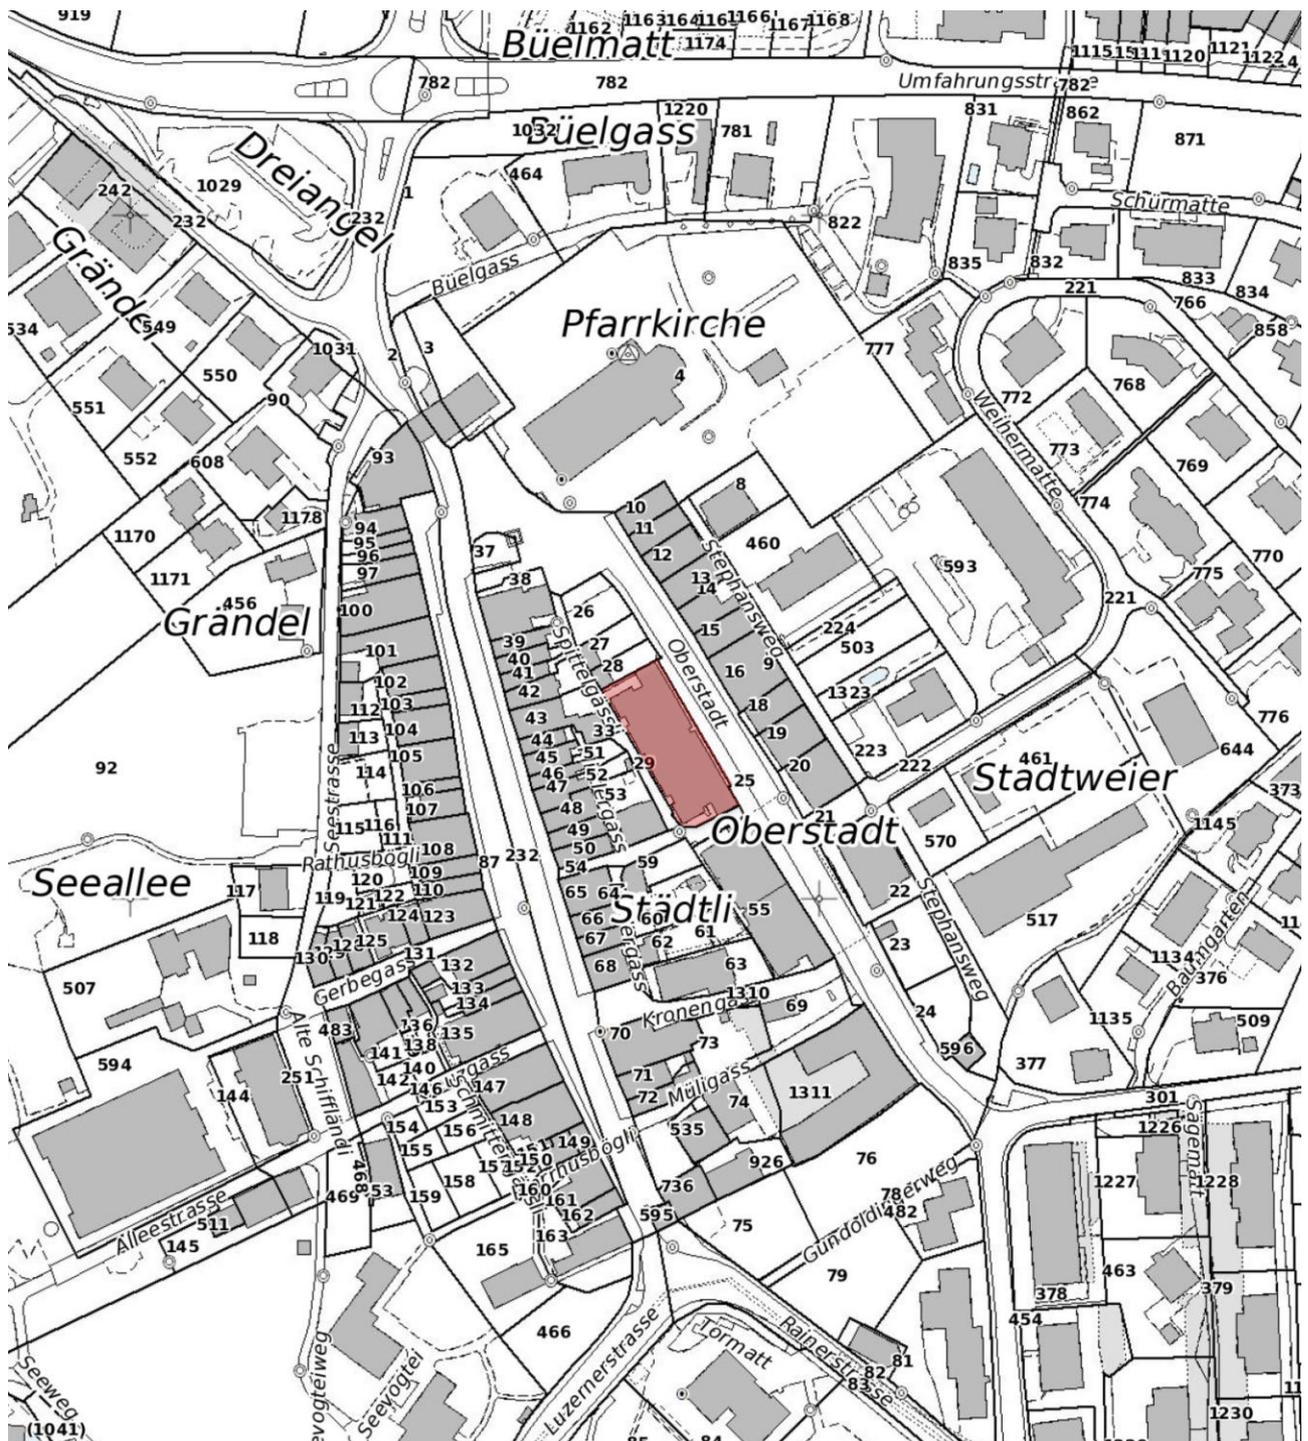


Möchten Sie Gestaltungsplanakten einsehen? Nehmen Sie bitte mit dem Bauamt Sempach Kontakt auf.
 Telefon: 041 462 52 50 E-Mail: bauamt@sempach.ch



Gestaltungsplan «Oberstadt II»

Der Gestaltungsplan «Oberstadt II» vom 3. Juli 2003 betreffend dem Grundstück Nr. 55 wird im Rahmen der Gesamtrevision der Ortsplanung im Sinne der Schlussbestimmungen nach Art. 52 Abs. 3 des Bau- und Zonenreglements aufgehoben.

Betroffenes Gestaltungsplangebiet:

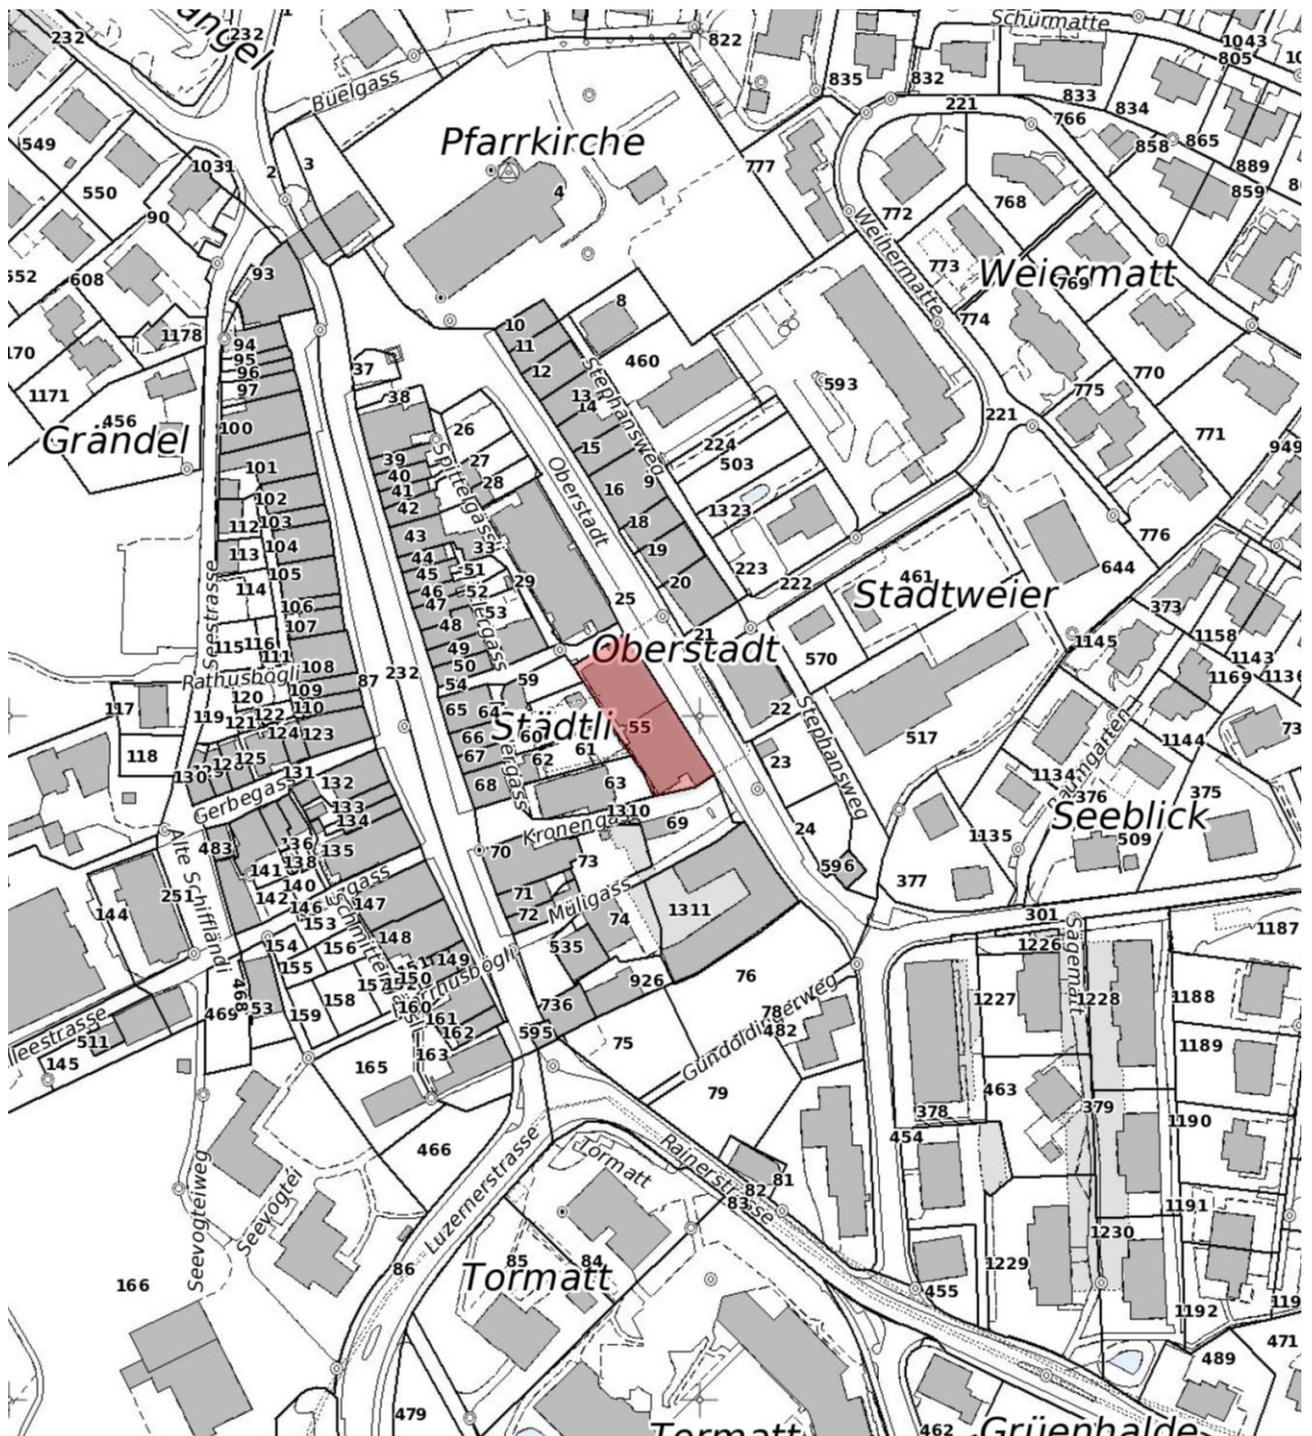




Gestaltungsplan «Seeblick»

Der Gestaltungsplan «Seeblick» vom 5. Februar 1998 betreffend den Grundstücken Nrn. 1136, 1137, 1138, 1139, 1140 und 1141 wird im Rahmen der Gesamtrevision der Ortsplanung im Sinne der Schlussbestimmungen nach Art. 52 Abs. 3 des Bau- und Zonenreglements aufgehoben.

Betroffenes Gestaltungsplangebiet:

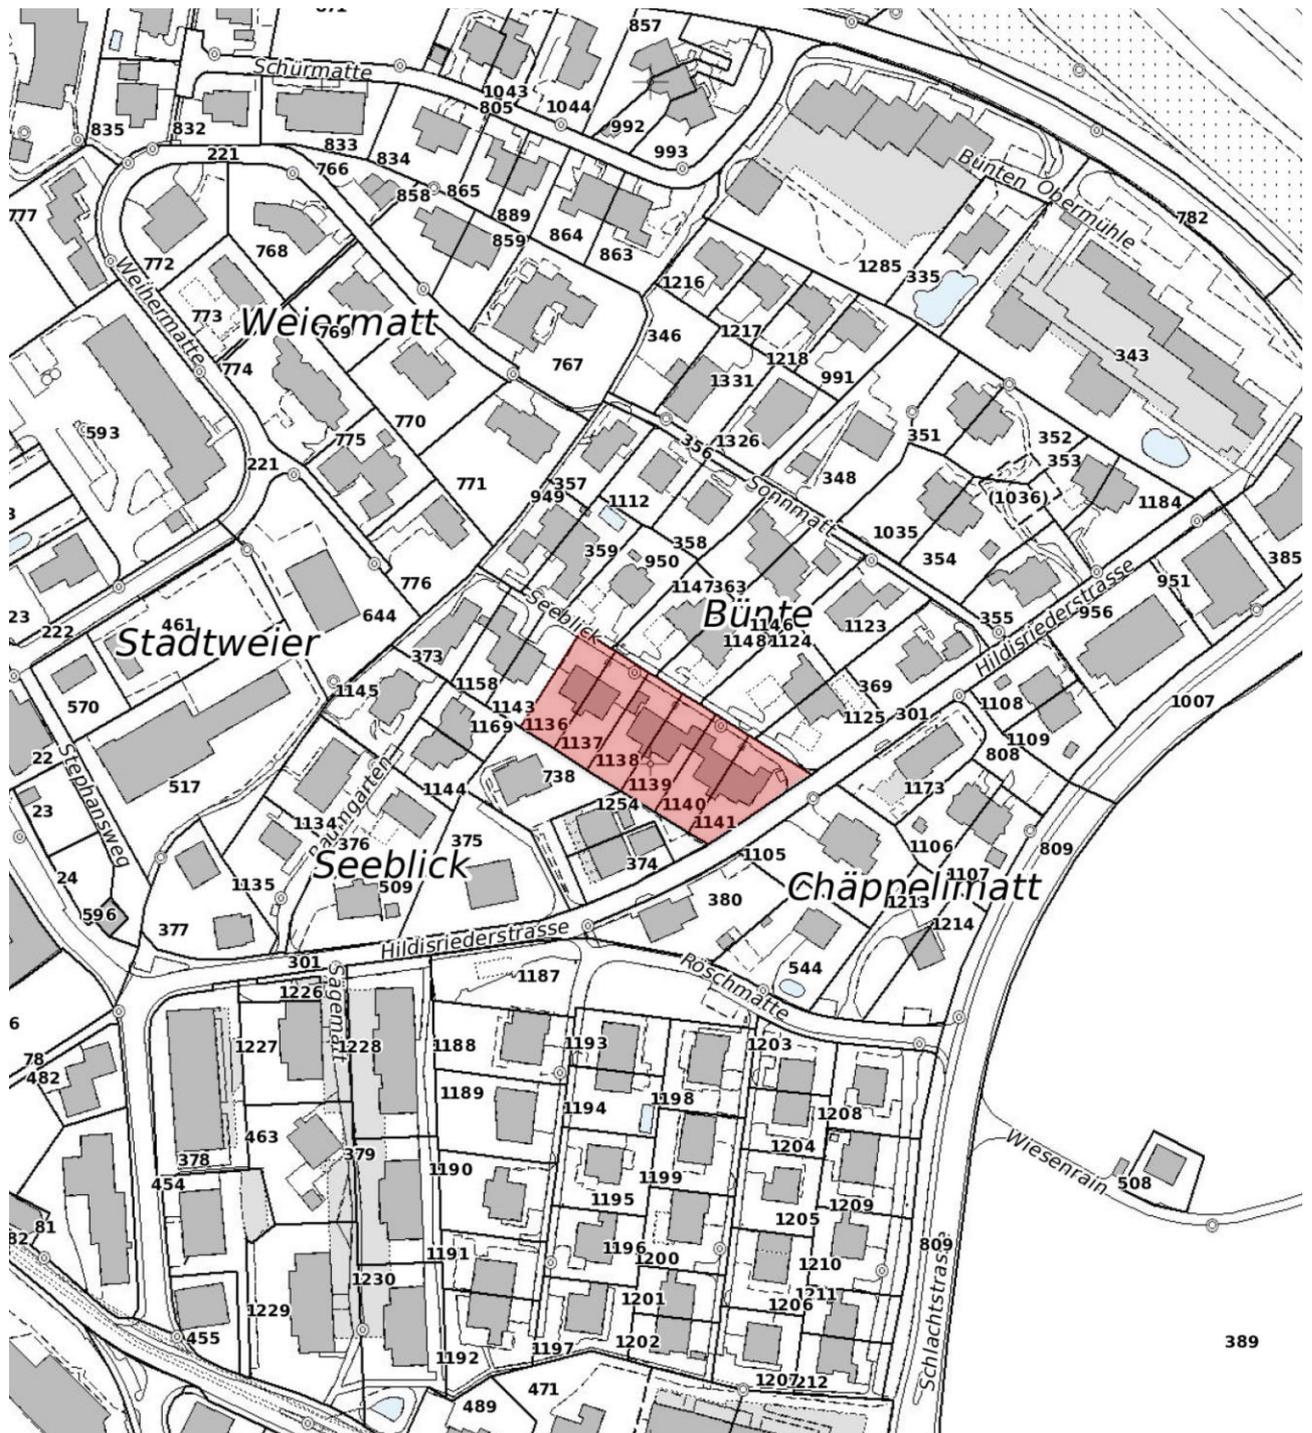


Möchten Sie Gestaltungsplanakten einsehen? Nehmen Sie bitte mit dem Bauamt Sempach Kontakt auf.
 Telefon: 041 462 52 50 E-Mail: bauamt@sempach.ch



Gestaltungsplan «Seerose»

Der Gestaltungsplan «Seerose» vom 25. Mai 2005 betreffend den Grundstücken Nrn. 439, 1246, 1247, 1248, 1249, 1259, 1260, 1261, 1262, 1263, 1264 und 1265 wird im Rahmen der Gesamtrevision der Ortsplanung im Sinne der Schlussbestimmungen nach Art. 52 Abs. 3 des Bau- und Zonenreglements aufgehoben.

Betroffenes Gestaltungsplangebiet:

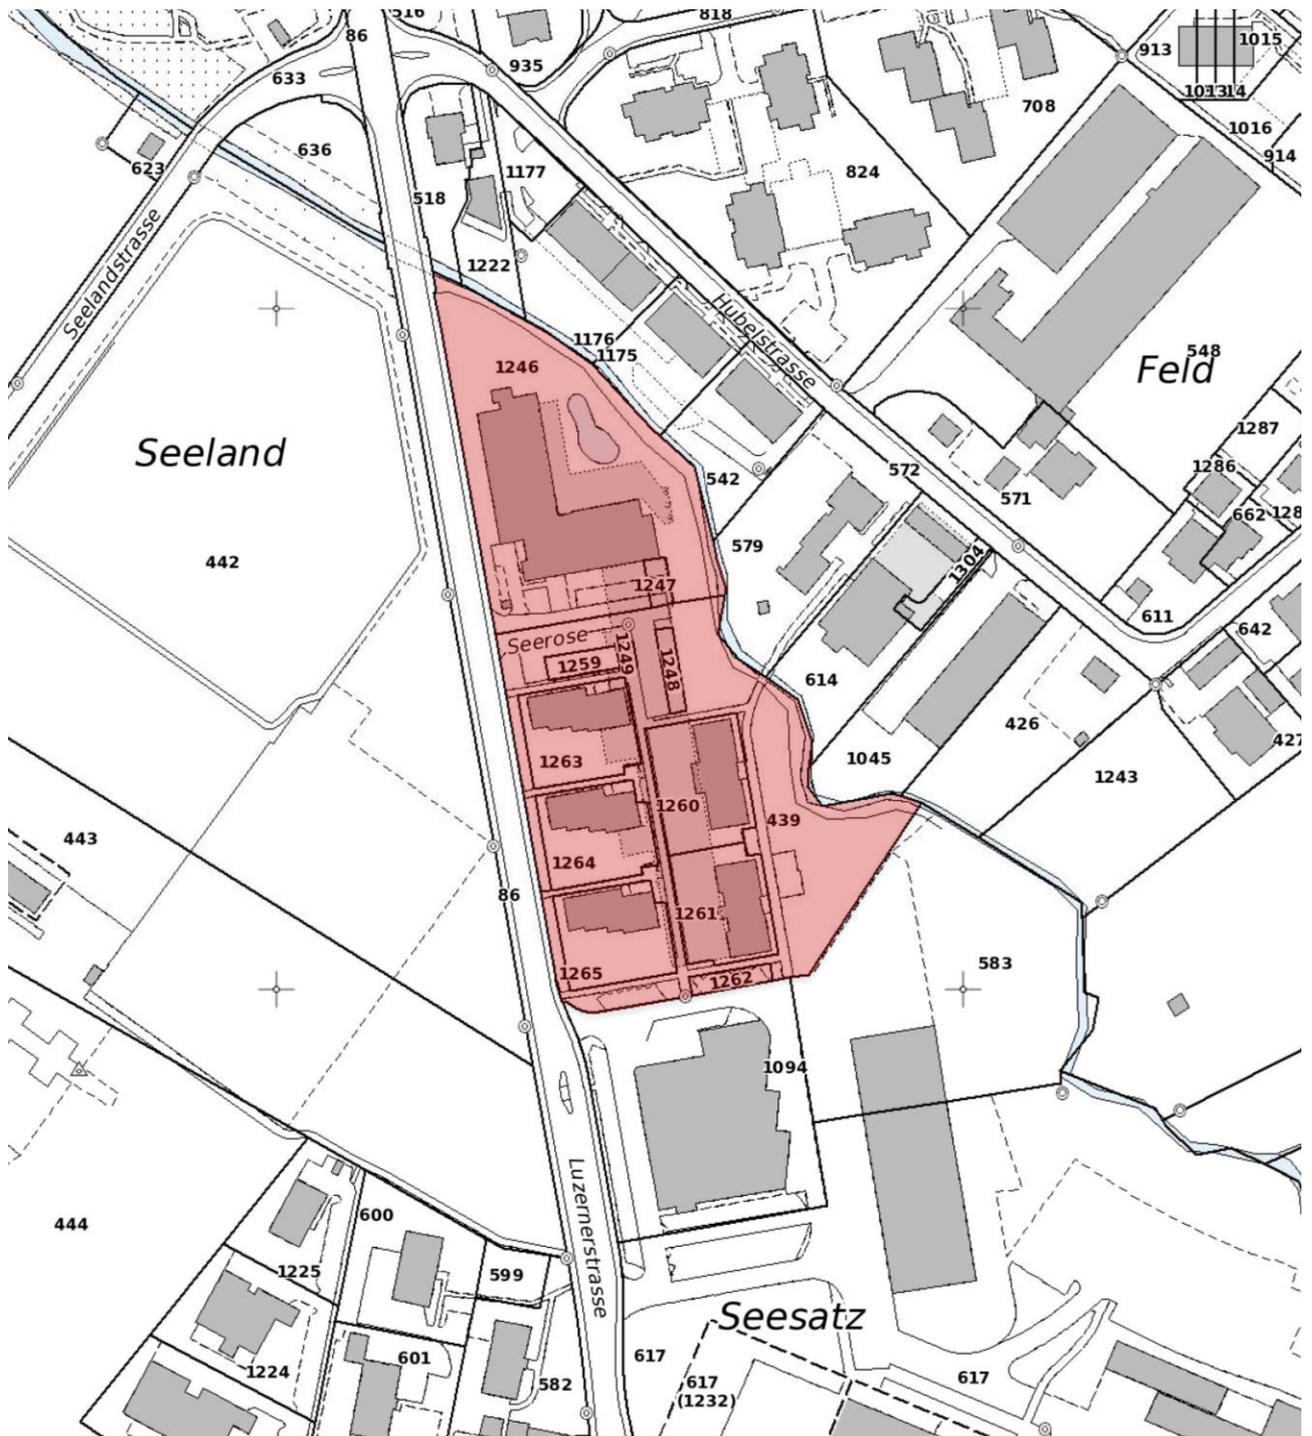



Gestaltungsplan «Sonnmatt»

Der Gestaltungsplan «Sonnmatt» vom 25. Mai 1994 betreffend den Grundstücken Nrn. 351, 352, 353, 354, 355, 1035 und 1184, wird im Rahmen der Gesamtrevision der Ortsplanung im Sinne der Schlussbestimmungen nach Art. 52 Abs. 3 des Bau- und Zonenreglements aufgehoben.

Betroffenes Gestaltungsplangebiet:

